

ΕΦΗΜΕΡΙΣ ΤΗΣ ΚΥΒΕΡΝΗΣΕΩΣ
ΤΗΣ ΕΛΛΗΝΙΚΗΣ ΔΗΜΟΚΡΑΤΙΑΣ

ΑΘΗΝΑ 23 ΟΚΤΩΒΡΙΟΥ 1990	ΤΕΥΧΟΣ ΤΕΤΑΡΤΟ	ΑΡΙΘΜΟΣ ΦΥΛΛΟΥ 597

ΠΕΡΙΕΧΟΜΕΝΑ

ΑΝΑΔΑΣΩΣΕΙΣ
ΑΠΟΦΑΣΕΙΣ

Αριθ. 1492 (1)

Κήρυξη αναδασωτέας έκτασης (4,270) στρεμμάτων στη θέση «Καμάρα» Περιφερείας κοινότητας Λεονταρίου Νομού Αρκαδίας.

Ο ΝΟΜΑΡΧΗΣ ΑΡΚΑΔΙΑΣ

Έχοντας υπόψη:

1. Τις διατάξεις περί διοικητικής αποκέντρωσης, όπως τροποποιήθηκε και συμπληρώθηκε μεταγενέστερα με το Ν.Δ. 532/70.

2. Τις διατάξεις του άρθρου 117 παρ. 3 του Συντάγματος.

3. Τις διατάξεις του Ν. 998/79 «περί προστασίας των Δασών κ.λπ.» και ειδικότερα:

α) του άρθρου 41 παρ. 1, β) του άρθρου 38 παρ. 1.

4. Τις διαταγές του Υπουργείου Γεωργίας:

α) 160417/1180, β) 182447/3049/24.9.80.

5. Την 2253/27.9.1990 πρόταση του δασαρχείου Τρίπολης με την οποία προτείνεται η κήρυξη της έκτασης που αναφέρεται στο θέμα ως αναδασωτέας.

6. Τις 17996/13.9.1984 και 21185/30.9.1985 αποφάσεις Νομ. Αρκαδίας, αποφασίζουμε:

Κηρύσσουμε αναδασωτέα με σκοπό την αποκατάσταση της δασικής βλάστησης και την διατήρηση του δασικού χαρακτήρα της έκτασης τη δημόσια δασική έκταση εμβαδού τεσσάρων στρεμμάτων και (270) τετ. μέτ. (4,270) που βρίσκεται στη θέση «Καμάρα» περιφερείας της κοινότητας Λεονταρίου και προσδιορίζεται από τα στοιχεία Α-Β-Γ-Δ-Ε-Ζ-Η-Θ-Ι-Κ-Λ-Α και έχει όρια:

Ανατολικά: Με αγροτικό δρόμο και αγρό Γ. Σταθουλόπουλου

Δυτικά: Με αγρούς κατοίκων οικισμού Καμαρίτσας

Βόρεια: Με αγρούς κατοίκων οικισμού Καμαρίτσας

Νότια Με δημόσιο δάσος και αγρό Γ. Σταθουλόπουλου

όπως φαίνεται στο συνημμένο διάγραμμα που αποτελεί αναπόσπαστο μέρος της απόφασης αυτής.

Η απόφαση αυτή να δημοσιευθεί στην Εφημερίδα της Κυβερνήσεως.

Τρίπολη, 4 Οκτωβρίου 1990

Ο Νομάρχης
ΓΡΗΓ. ΑΠΟΣΤΟΛΑΚΟΣ


ΑΠΟΣΠΑΣΜΑ ΧΑΡΤΗ (Γ.Υ.Σ. [illegible])

Περιοχής Οικισμού Καμαρίτσας

Κοινότητας Λεονταρίου Νομού Αρκαδίας

κλίμακα 1:20.000



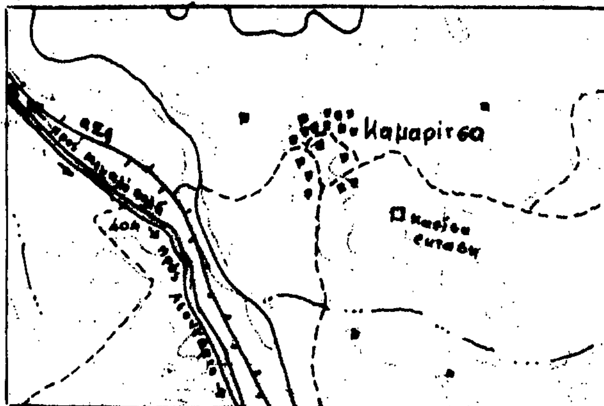

Ανήκει στην αριθ. 1492/1990 απόφαση Ν. Αρκαδίας.

ΤΟΠΟΓΡΑΦΙΚΟ ΔΙΑΓΡΑΜΜΑ


Καμμένου Δρυοδάσους στη θέση "Καμάτα" οικισμού Καμαρίτσας Κοινότητας Λεονταρίου Νομού Αρκαδίας

ΥΠΟΜΝΗΜΑ

κλίμακα 1:1.000

Α,Β,Γ,Δ,Ε,Ζ,Η,Θ,Ι,Κ,Λ,Α - καμμένη έκταση

Εμβαδό καμμένης έκτασης = 4.270 στρ.

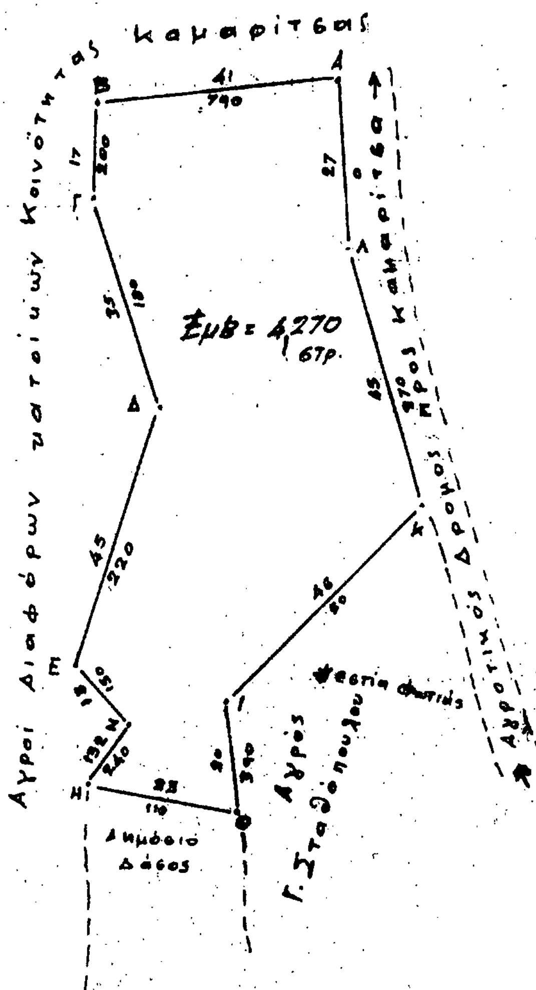

ΘΕΩΡΗΘΗΚΕ | ΘΕΩΡΗΘΗΚΕ | ΘΕΩΡΗΘΗΚΕ

Τρίπολη 24-9-1990 — Ο Συντάξας — Ιωάννης Κων/νος, Τεχνολ. Δασοπονίας

Τρίπολη 27-9-1990 — Η Δασάρχης — Θεοπίστη Περράκου, Δασολόγος Α' βαθμού

Τρίπολη 1-10-1990 — Ο Δ/ντής Δασών — Γεώργιος Κ. [illegible], Δασολόγος με Α' βαθμό

Τρίπολη 4-10-1990 — Ο Νομάρχης — Ρ. Αποστολάκος

Αριθ. 1470 (2)

Κήρυξη αναδασωτέας έκτασης (4,260) στρεμμάτων στη θέση «Άγιος Δημήτριος» Περιφερείας κοινότητας Τουρκολέκα Νομού Αρκαδίας.

Ο ΝΟΜΑΡΧΗΣ ΑΡΚΑΔΙΑΣ

Έχοντας υπόψη:

1. Τις διατάξεις περί διοικητικής αποκέντρωσης, όπως τροποποιήθηκε και συμπληρώθηκε μεταγενέστερα με το Ν.Δ. 532/70.

2. Τις διατάξεις του άρθρου 117 παρ. 3 του Συντάγματος.

3. Τις διατάξεις του Ν. 998/79 «περί προστασίας των Δασών κ.λπ.» και ειδικότερα:

α) του άρθρου 41 παρ. 1, β) του άρθρου 38 παρ. 1.

4. Τις διαταγές του Υπουργείου Γεωργίας:

α) 160417/1180, β) 182447/3049/24.9.80.

5. Την 2220/25.9.1990 πρόταση του δασαρχείου Τρίπολης με την οποία προτείνεται η κήρυξη της έκτασης που αναφέρεται στο θέμα ως αναδασωτέας.

6. Τις 17996/13.9.1984 και 21185/30.9.1985 αποφάσεις Νομ. Αρκαδίας, αποφασίζουμε:

Κηρύσσουμε αναδασωτέα με σκοπό την αποκατάσταση της δασικής βλάστησης και την διατήρηση του δασικού χαρακτήρα της έκτασης τη δημόσια δασική έκταση εμβαδού τεσσάρων στρεμμάτων και (260) τετ. μέτ. (4,260) που βρίσκεται στη θέση «Άγιος Δημήτριος» περιφερείας της κοινότητας Τουρκολέκα και προσδιορίζεται από τα στοιχεία Α-Β-Γ-Δ-Ε-Ζ-Α και έχει όρια:

Ανατολικά: Με δημόσια δασική έκταση

Δυτικά: Με δημόσια δασική έκταση

Βόρεια: Με δημόσια δασική έκταση

Νότια: Με δημόσια δασική έκταση

όπως φαίνεται στο συνημμένο διάγραμμα που αποτελεί αναπόσπαστο μέρος της απόφασης αυτής.


Η απόφαση αυτή να δημοσιευθεί στην Εφημερίδα της Κυβερνήσεως.


Τρίπολη, 4 Οκτωβρίου 1990

Ο Νομάρχης
ΓΡΗΓ. ΑΠΟΣΤΟΛΑΚΟΣ

ΑΠΟΣΠΑΣΜΑ ΧΑΡΤΗ

Περιοχής Κοινότητας "Τουρκολέκα", Νομού Αρκαδίας

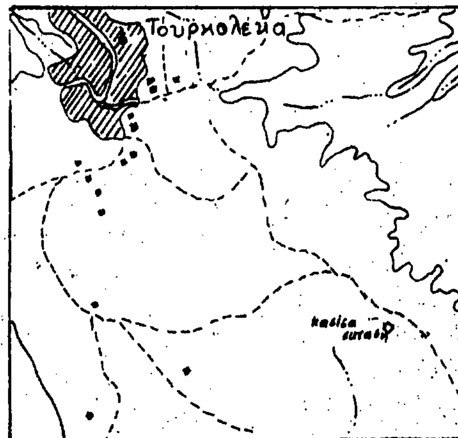

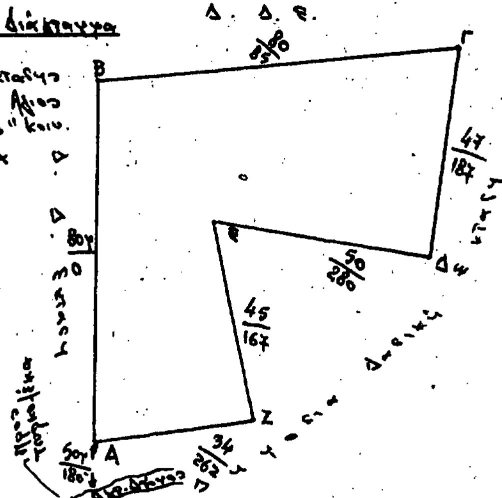

ΘΕΩΡΗΘΗΚΕ

Μεθύδριο 17-9-90
Ο Συντάξας
Ι. Κωτσιώνης
Τεχ. Δασοπονίας

ΘΕΩΡΗΘΗΚΕ
Τρίπολη 25-9-90
Ο Δασάρχης

ΘΕΩΡΗΘΗΚΕ
Τρίπολη 1-10-90
Δ/ντής Δασών
Γ. Κρεβάτας
Δασολόγος ΜΕ Β' ΒΑΘ.

ΘΕΩΡΗΘΗΚΕ
Τρίπολη 4-10-90
Ο Νομάρχης
ΓΡΗΓ. ΑΠΟΣΤΟΛΑΚΟΣ

ΑΠΑΛΛΟΤΡΙΩΣΕΙΣ

ΑΠΟΦΑΣΕΙΣ

Αριθ. Δ.Τ.Υ. 4184 (3)

Καθορισμός των ορίων του αιγιαλού και δημιουργία ζώνης παραλίας στη θέση του Όρμου Ζάλτσας Ν. Βοιωτίας.

Ο ΝΟΜΑΡΧΗΣ ΒΟΙΩΤΙΑΣ

Έχοντας υπόψη:

1. Τις διατάξεις των άρθρων 1 μέχρι και 7 του Α.Ν. 2344/1940 «περί αιγιαλού και παραλίας», όπως τροποποιήθηκαν και συμπληρώθηκαν με τις διατάξεις:

α) του άρθρου 13 του Ν. 1078/1980 και β) του άρθρου 23 του Ν. 1337/1983.

2. Τις διατάξεις της παραγράφου 9 του άρθρου 1 του Κεφαλαίου Β' της 0.208/181/26.4.1982 (ΦΕΚ 214/26.4.1982 τεύχος Β') κοινής απόφασης των Υπουργών Προεδρίας Κυβερνήσεως και Οικονομικών «Αναμόρφωση Συλλογικών Οργάνων Γνωμοδοτικής και Αποφασιστικής αρμοδιότητας του Υπουργείου Οικονομικών».

3. Την από 24.5.90 έκθεση της «Επιτροπής καθορισμού των ορίων του αιγιαλού και παραλίας και θέσεων αμμοληψίας», που καθόρισε τα όρια του αιγιαλού και της παραλίας στην περιοχή του Όρμου Ζάλτσας Ν. Βοιωτίας και το από Μαΐου 1990 με κλίμακα 1:500 τοπογραφικό διάγραμμα του τοπογράφου μηχανικού Κωστή Περδικάρη, που θεωρήθηκε την 24.5.1990 από τη Διεύθυνση Τεχνικών Υπηρεσιών της Νομαρχίας Βοιωτίας από τον Δ/ντή Δ.Τ.Υ.Ν.Β. Νικ. Τυπάλδο και συνοδεύει την έκθεση της προαναφερόμενης Επιτροπής.

4. Τη σύμφωνη γνώμη του Γενικού Επιτελείου Ναυτικού, που διατυπώθηκε στο υπ' αριθμ. Φ544.5/473/90 αρ. Σ. 1205/26.7.90 έγγραφό του.

5. Τις διατάξεις του άρθρου 1 της παραγράφου 1 του Ν. 3200/1955 (ΦΕΚ 97/Α/1955) «περί διοικητικής αποκεντρώσεως» σε συνδιασμό με τις διατάξεις του από 28.6.1955 Β. Δ/τος «περί εξαιρέσεως από της κατά το άρθρο 1 παράγραφος 1 του Ν. 3200/1955 αρμοδιότητος των Νομαρχών, αντικειμένων τινών αρμοδιότητος του Υπουργού Οικονομικών», του Β.Δ. 784/1970 και του άρθρου 1 παράγραφος 5 του Π.Δ. 71/25.2.1984, σχετικά με τη μεταβίβαση αρμοδιοτήτων του Υπουργού Οικονομικών στους Νομάρχες και στις περιφερειακές Αρχές διανομαρχιακού επιπέδου, αποφασίζουμε:

1. Επικυρώνουμε την από 24.5.1990 έκθεση της Επιτροπής καθορισμού των ορίων του αιγιαλού και παραλίας και θέσεων αμμοληψίας, καθώς και το από 20.5.90 τοπογραφικό διάγραμμα, που την συνοδεύει, το οποίο συντάχθηκε από τον Κωστή Περδικάρη Τοπογράφο Μηχανικό, με κλίμακα 1:500 και θεωρήθηκε την 24.5.1990 από την Διεύθυνση Τεχνικών Υπηρεσιών της Νομαρχίας Βοιωτίας, επί του οποίου η πιο πάνω Επιτροπή, με κόκκινη γραμμή καθόρισε τα όρια του αιγιαλού στη θέση του Όρμου Ζάλτσας Ν. Βοιωτίας και με κίτρινη γραμμή τα όρια παραλίας στην ίδια θέση.

2. Η παρούσα απόφαση μαζί με την έκθεση και το διάγραμμα, που προαναφέραμε, να δημοσιευθούν στην Εφημερίδα της Κυβερνήσεως σύμφωνα με τις διατάξεις του άρθρου 13 του Ν. 1078/1983.

Λιβαδειά, 6 Σεπτεμβρίου 1990

Ο Νομάρχης
ΑΛΚ. ΠΑΠΑΣΠΥΡΟΥ

ΤΕΧΝΙΚΗ ΕΚΘΕΣΗ
ΚΑΘΟΡΙΣΜΟΥ ΤΩΝ ΟΡΙΩΝ ΑΙΓΙΑΛΟΥ ΚΑΙ ΠΑΡΑΛΙΑΣ
ΣΤΗΝ ΠΕΡΙΟΧΗ ΤΟΥ ΟΡΜΟΥ ΖΑΛΤΣΑΣ Ν. ΒΟΙΩΤΙΑΣ

(άρθρο 74 Π.Δ. 636/77)

Στην Λιβαδειά σήμερα την 24η ΜΑΪΟΥ 1990 οι υπογράφοντες:

1. ΣΚΙΤΣΟΣ ΑΘΑΝΑΣΙΟΣ, Δ/ντής ΔΟΥ ΛΙΒΑΔΕΙΑΣ ως Πρόεδρος (δυνάμει της 242/89 απόφ. Νομ. Βοιωτίας).

2. ΤΥΠΑΛΔΟΣ ΝΙΚ., Δ/ντής Δ.Τ.Υ. Ν. Βοιωτίας, ως μέλος.

3. ΝΑΚΟΣ ΓΕΩΡΓΙΟΣ Λιμενάρχης Αντίκυρας, ως μέλος.

Αποτελούντες την Επιτροπή καθορισμού των ορίων αιγιαλού και παραλίας βάσει του άρθρου 74 του Π.Δ. 636/77 συγκληθείσα με εντολή του Προέδρου αυτής, μεταβήκαμε επί τόπου στην προαναφερόμενη περιοχή.

Έχοντας υπόψη:

1. Τις δ/ξεις του Α.Ν. 2344/40 όπως αυτός τροποποιήθηκε και την σχετική προς αυτόν Δικαστηριακή και Διοικητική Νομολογία.

2. Το υπ' αριθμ. Ν. 505/253 Πλ. 69/30.3.84 έγγραφο της Δ/νσης Δημοσίων Κτημάτων του Υπουργείου Οικονομικών.

3. Το τοπ/κό διάγραμμα (οριζοντιογραφικό και υψομετρικό) που συντάχθηκε από το Τοπ/φο Μηχανικό ΚΩΣΤΗ ΠΕΡΔΙΚΑΡΗ την 20.5.90, ελέγχθηκε από τον Πολ. Μηχ/κό ΤΗΛΕΜΑΧΟ ΨΑΡΙΑΝΟ της ΔΤΥΝΒ Βοιωτίας την 24.5.1990 και θεωρήθηκε από τον Δ/ντή Τ.Υ. Ν. Βοιωτίας ΝΙΚΟΛΑΟ ΤΥΠΑΛΔΟ στις 24 Μαΐου '90, προκειμένου να γίνει ο καθορισμός των ορίων Αιγιαλού και παραλίας στην περιοχή του όρμου Ζάλτσας Ν. Βοιωτίας.

4. Την αντίληψη που σχηματίσθηκε από την επιτόπια μετάβαση σχετικά με το πλάτος της βρεχόμενης ξηράς και τα λοιπά συναφή στοιχεία, δηλαδή:

α. Πρόκειται για μη κατοικημένη περιοχή που βρίσκεται σε επικλινές έδαφος με έντονη κλίση σε μεγάλο μήκος της ακτής.

β. Ο πυθμένας της θάλασσας έχει κλίση 15% περίπου.

γ. Στον θαλάσσιο χώρο δεν υπάρχουν ξέρες και ύφαλοι.

5. Ότι δεν υφίσταται παλαιός αιγιαλός.

6. Το γεγονός ότι επειδή λόγω της μορφολογίας του εδάφους της συνεχιζόμενης ξηράς (έντονες κλίσεις) ο αιγιαλός δεν μπορεί να εξυπηρετεί τους σκοπούς της παρ. 1 του άρθρου 7 του Α.Ν. 2344/40, απαιτείται καθορισμός ζώνης παραλίας πλάτους 10 μ.

Η ΕΠΙΤΡΟΠΗ ΑΠΟΦΑΣΙΖΕΙ

Καθορίζει επί του ανωτέρω τοπογραφικού διαγράμματος:

α. Την οριογραμμή του Αιγιαλού με ερυθρά πολυγωνική γραμμή με κορυφές από 1 έως 12, οι οποίες εξασφαλίζονται από τριγωνομετρικό δίκτυο, όπως φαίνεται στο τοπ/κό διάγραμμα.

β. Την οριογραμμή της παραλίας με κίτρινη συνεχή πολυγωνική γραμμή με κορυφές από 1' έως 12', οι οποίες εξασφαλίζονται από το τριγωνομετρικό δίκτυο, επειδή οι πλευρές της πολυγωνικής γραμμής είναι παράλληλες με τις αντίστοιχες πλευρές της πολυγωνικής γραμμής του Αιγιαλού και σε σταθερή απόσταση αυτών 10 μ.

Οι γραμμές αιγιαλού και παραλίας δημιουργούν αντίστοιχες ζώνες που περιλαμβάνουν και κτίσματα, όπως φαίνεται στο τοπογραφικό διάγραμμα.

Λιβαδειά, 24 Μαΐου 1990

Ο Πρόεδρος
ΑΘΑΝΑΣΙΟΣ Δ. ΣΚΙΤΣΟΣ
Τα Μέλη
ΝΙΚΟΛΑΟΣ ΤΥΠΑΛΔΟΣ

ΤΟΠΟΓΡΑΦΙΚΟΝ ΔΙΑΓΡΑΜΜΑ
ΚΑΘΟΡΙΣΜΟΥ ΟΡΙΩΝ ΑΙΓΙΑΛΟΥ-ΠΑΡΑΛΙΑΣ

ΠΕΡΙΟΧΗ : ΟΡΜΟΣ ΖΑΛΤΣΑΣ
ΚΟΙΝΟΤΗΤΑ : ΑΓΙΑΣ ΑΝΝΑΣ (ΚΟΥΚΟΥΡΩΝ) ΛΕΒΑΔΕΙΑΣ
ΕΠΑΡΧΙΑ : ΛΕΒΑΔΕΙΑΣ
ΑΡΜΟΔΙΑ ΟΙΚ. ΕΦΟΡΙΑ : ΛΕΒΑΔΕΙΑΣ
ΝΟΜΑΡΧΙΑ : ΒΟΙΩΤΙΑΣ
ΕΝΔΙΑΦΕΡΟΜΕΝΟΣ : ΤΙΜΟΘΕΟΣ ΝΙΚΟΛΑΚΑΚΗΣ

ΚΛΙΜΑΚΑ : 1:500
ΙΣΟΔΙΑΣΤΑΣΗ : 050

ΤΡΙΓΩΝΟΜΕΤΡΙΚΗ ΕΞΑΡΤΗΣΙΣ : Απο υφιστάμενο τριγωνομετρικά
ΥΨΟΜΕΤΡΙΚΗ ΑΦΕΤΗΡΙΑ : Μέση στάθμη θαλάσσης
ΦΥΛΛΟΝ ΧΑΡΤΟΥ : 1:50.000 ΛΕΒΑΔΕΙΑ


ΑΡΧΗ ΣΥΝΤΕΤΑΓΜΕΝΩΝ φ = 38° 15΄ , λ = -0° 45΄

ΜΕΘΟΔΟΣ ΑΠΟΤΥΠΩΣΕΩΣ : Φωτογραμμετρική και συμπλήρωση ταχυμετρικά
ΧΡΟΝΟΛΟΓΙΑ ΑΠΟΤΥΠΩΣΕΩΣ : Αύγουστος 1988

ΥΠΟΜΝΗΜΑ ΣΥΜΒΟΛΩΝ

- ορόσημον (beton)
- αμμουδιά
- κτίσμα
- μανδρότοιχος
- συρματόπλεγμα
- στύλος ΔΕΗ
- ΟΤΕ

20-5-90
Ο
ΣΥΝΤΑΞΑΣ ΜΗΧΑΝΙΚΟΣ
Κ. ΠΕΡΔΙΚΑΡΗΣ

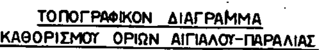

Θεωρήθηκε
... Ν. Βοιωτίας
Ν. ΤΥΡΠΑΚΟΣ
Πτ. με Α΄

Υπόμνημα Επιτροπής

1. Το παρόν τοπογραφικόν διάγραμμα συνοδεύει την από 24-5-90 Έκθεσιν της Επιτροπής καθορισμού των ορίων του αιγιαλού (άρθρον 7α του Ν.Δ. 636/77)

2. ——— σημεία 1.2.3.4 ...... 10.11.12 .... οριογραμμή αιγιαλού
   - - - σημεία 1΄.2΄.3΄.4΄ ...... 10΄.11΄.12΄ .... » παραλίας

3. Αι κορυφαί των οριογραμμών εξαρτώνται από το τριγωνομετρικό δίκτυο η δε τοποθέτησή επί του εδάφους έγινε από τις συντεταγμένες (πίνακας συντεταγμένων στο ίδιο το σχέδιο)

Ο Πρόεδρος
ΦΩΤΟΤΕΧΝΙΚΟΣ ΠΕ/Α

Τα μέλη
1. Νικόλαος Τυπάλδος
2. Γεώργιος Νάνος

24-5-90

Ο Μηχανικός της ΔΤΥΝ Βοιωτίας


Τ. ΨΑΡΙΑΝΟΣ
Πτ. με Α΄


ΑΠΟΣΠΑΣΜΑ ΧΑΡΤΟΥ 1:50.000


ΦΥΛ 1:50.000 ΛΕΒΑΔΕΙΑ

Περιοχή καθορισμού ορίων Αιγιαλού Παραλίας

ΦΥΛ 1:50.000 ΠΕΡΑΧΩΡΑ

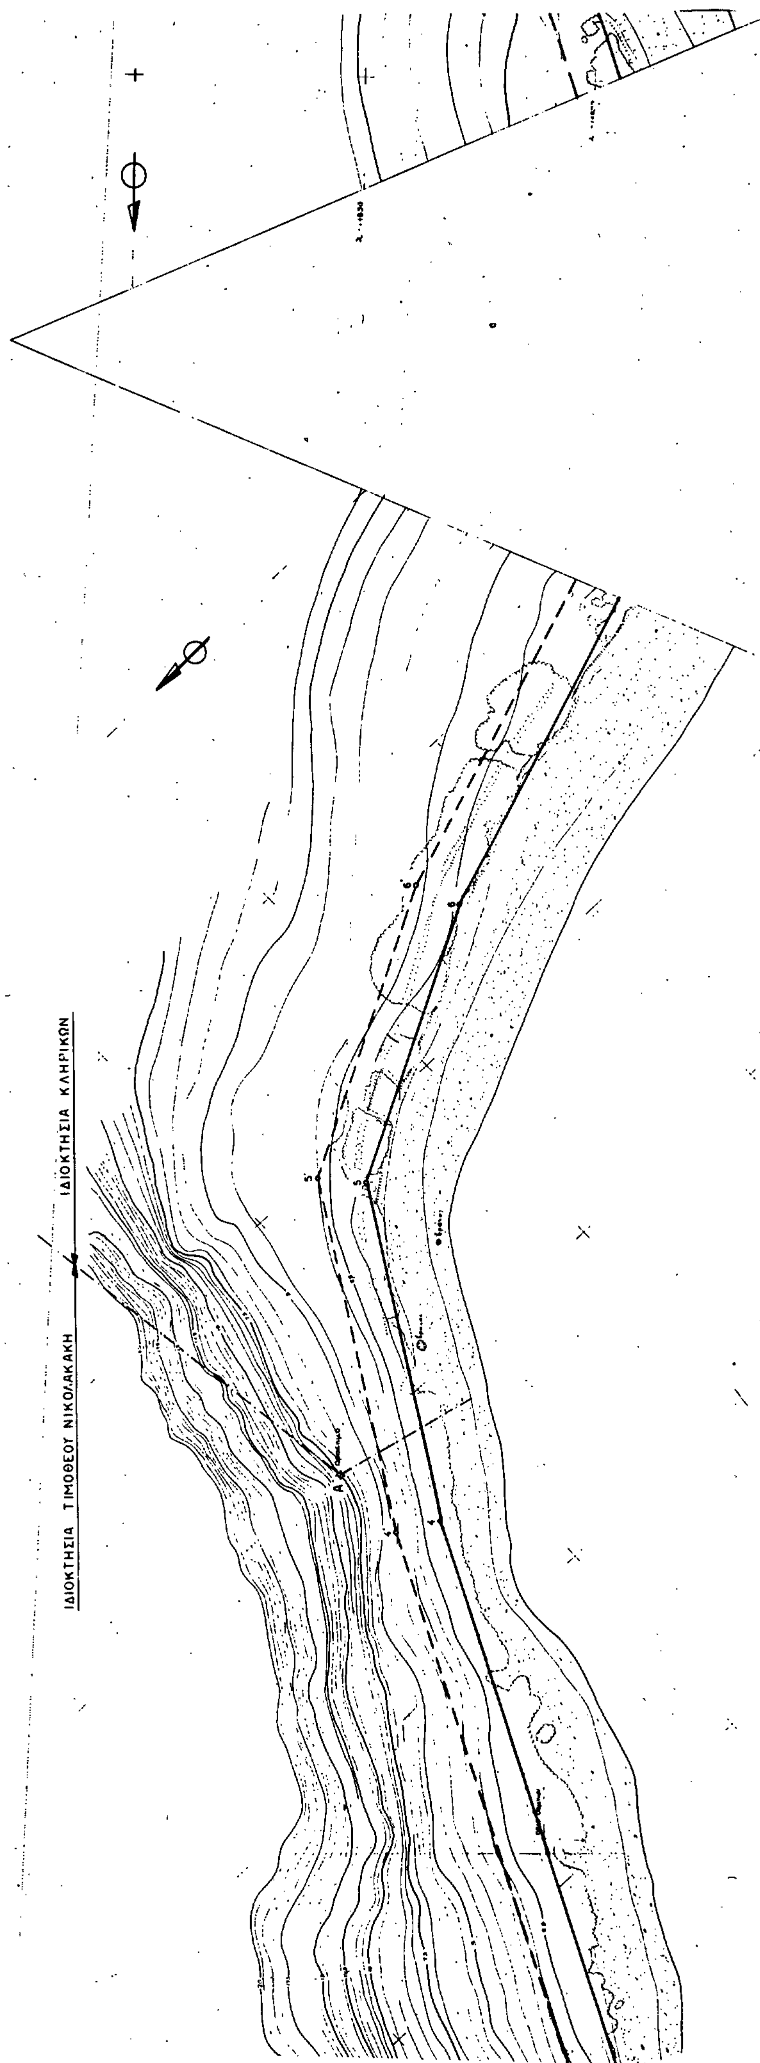
ΙΔΙΟΚΤΗΣΙΑ ΤΙΜΟΘΕΟΥ ΝΙΚΟΛΑΚΑΚΗ
ΙΔΙΟΚΤΗΣΙΑ ΚΛΗΡΙΚΩΝ

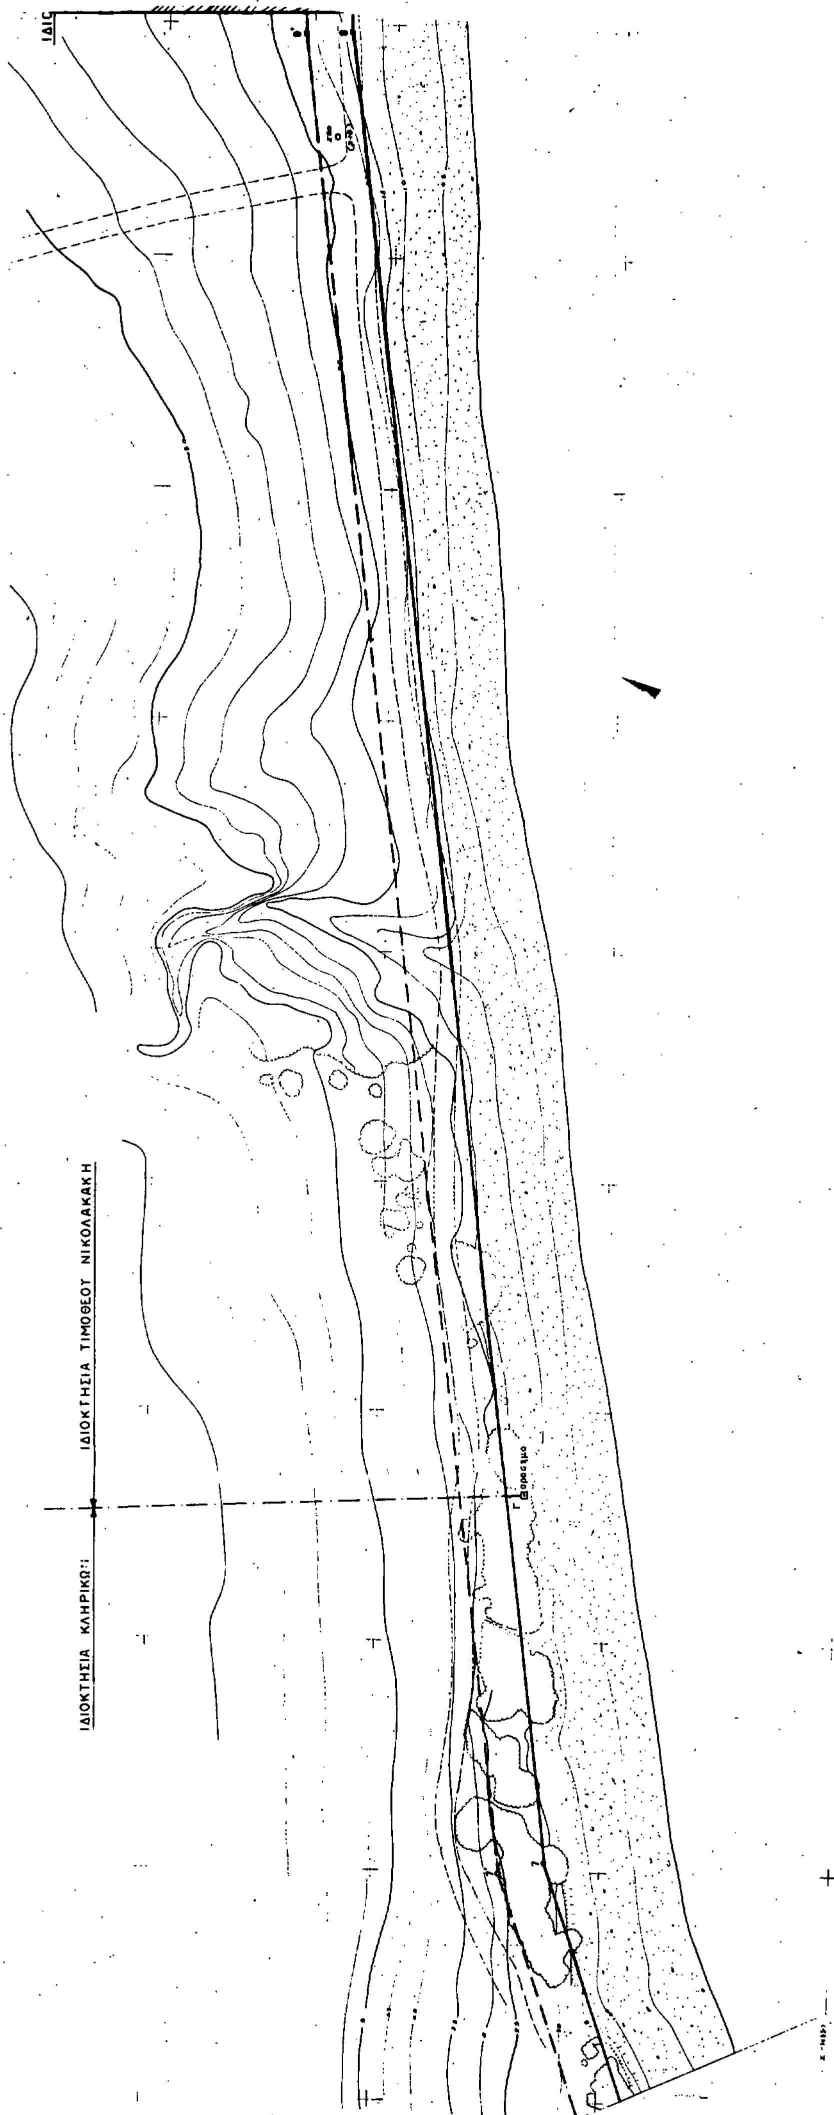
ΙΔΙΟ
ΙΔΙΟΚΤΗΣΙΑ ΤΙΜΟΘΕΟΥ ΝΙΚΟΛΑΚΑΚΗ
ΙΔΙΟΚΤΗΣΙΑ ΚΛΗΡΙΚΩΝ

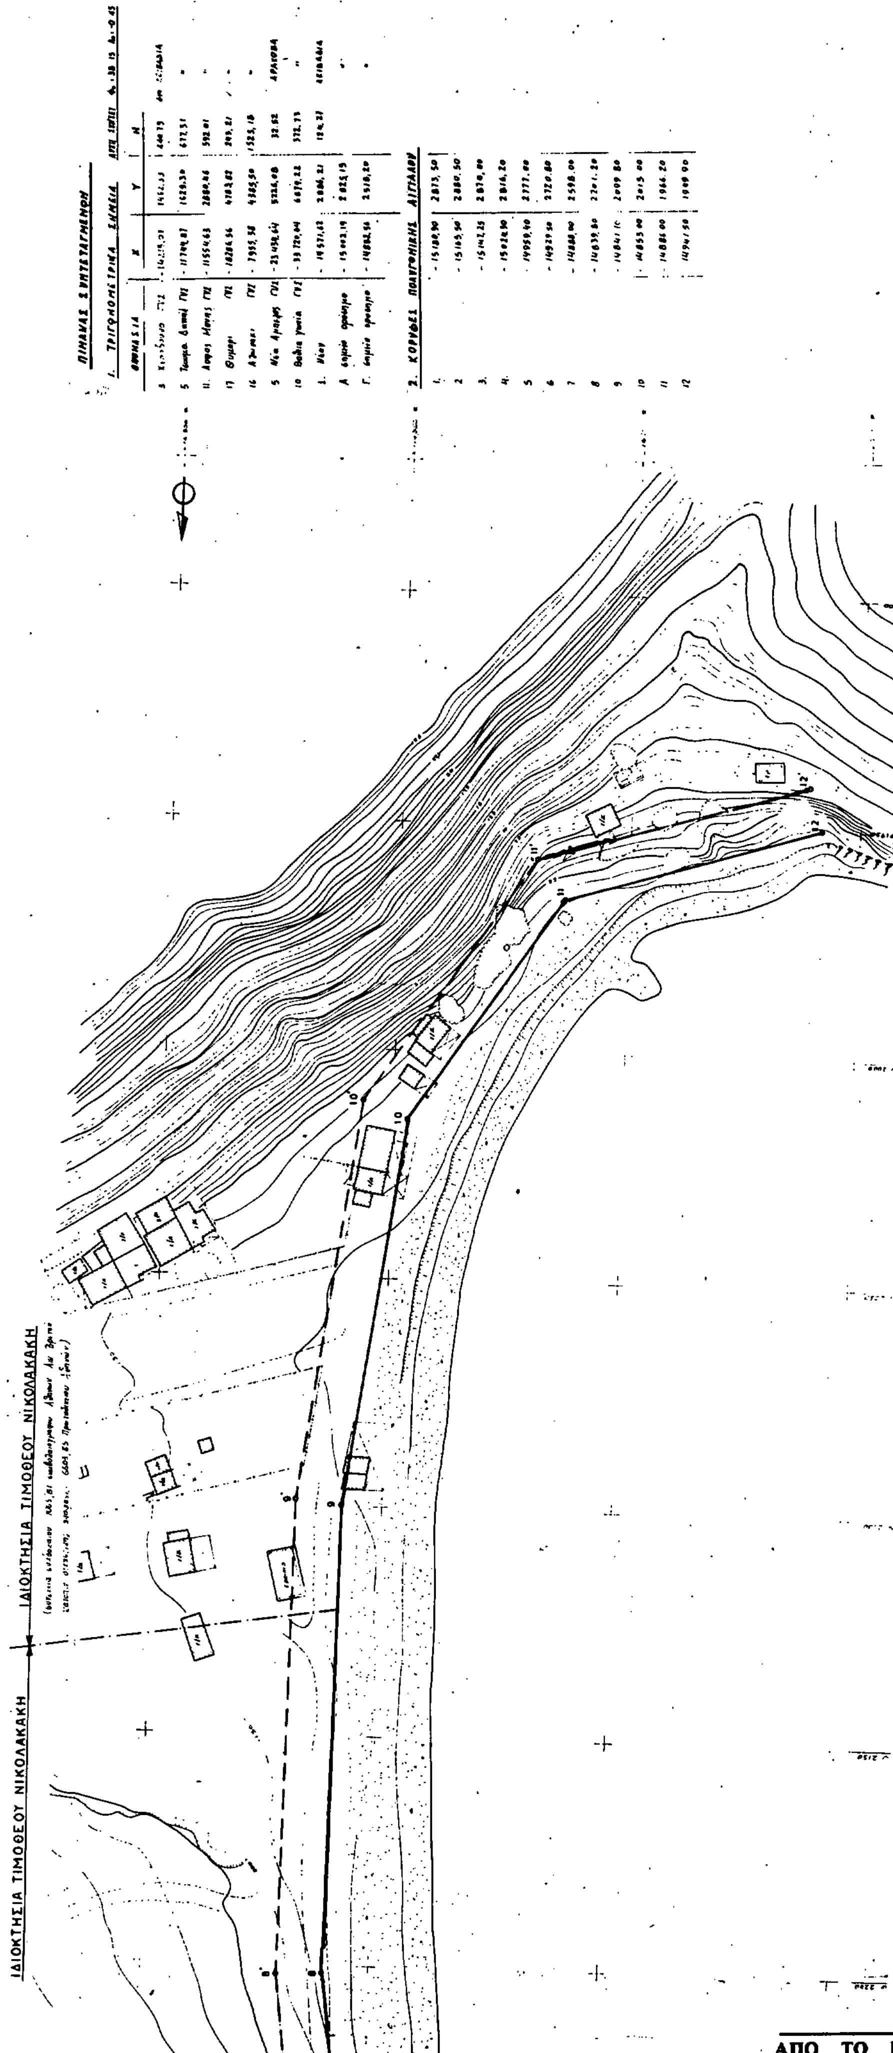
ΙΔΙΟΚΤΗΣΙΑ ΤΙΜΟΘΕΟΥ ΝΙΚΟΛΑΚΑΚΗ
ΙΔΙΟΚΤΗΣΙΑ ΤΙΜΟΘΕΟΥ ΝΙΚΟΛΑΚΑΚΗ